



N=27800

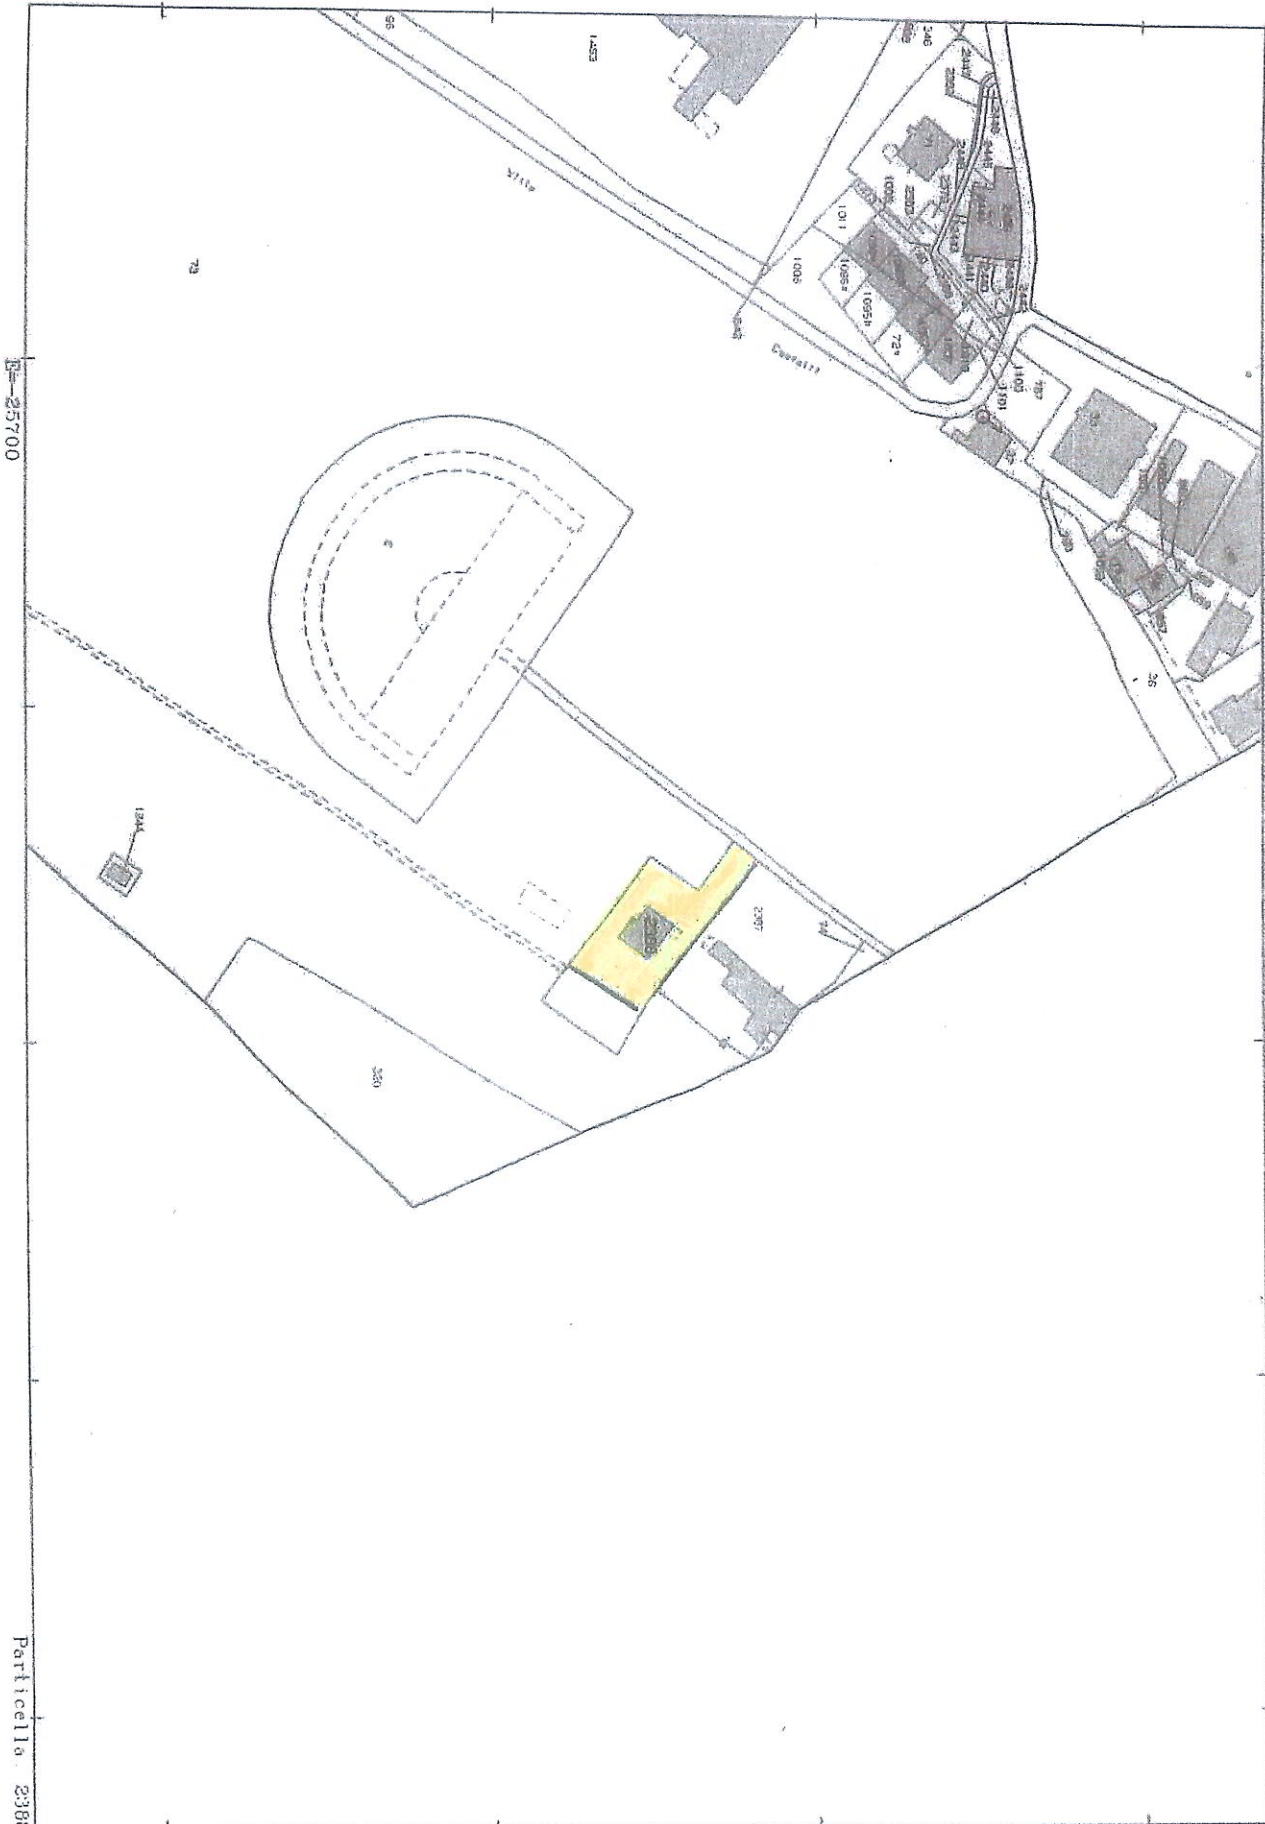

E=25700

Particella 2308

STATO DI PROGETTO  
PIANTA PIANO TERRA  
SCALA 1:50

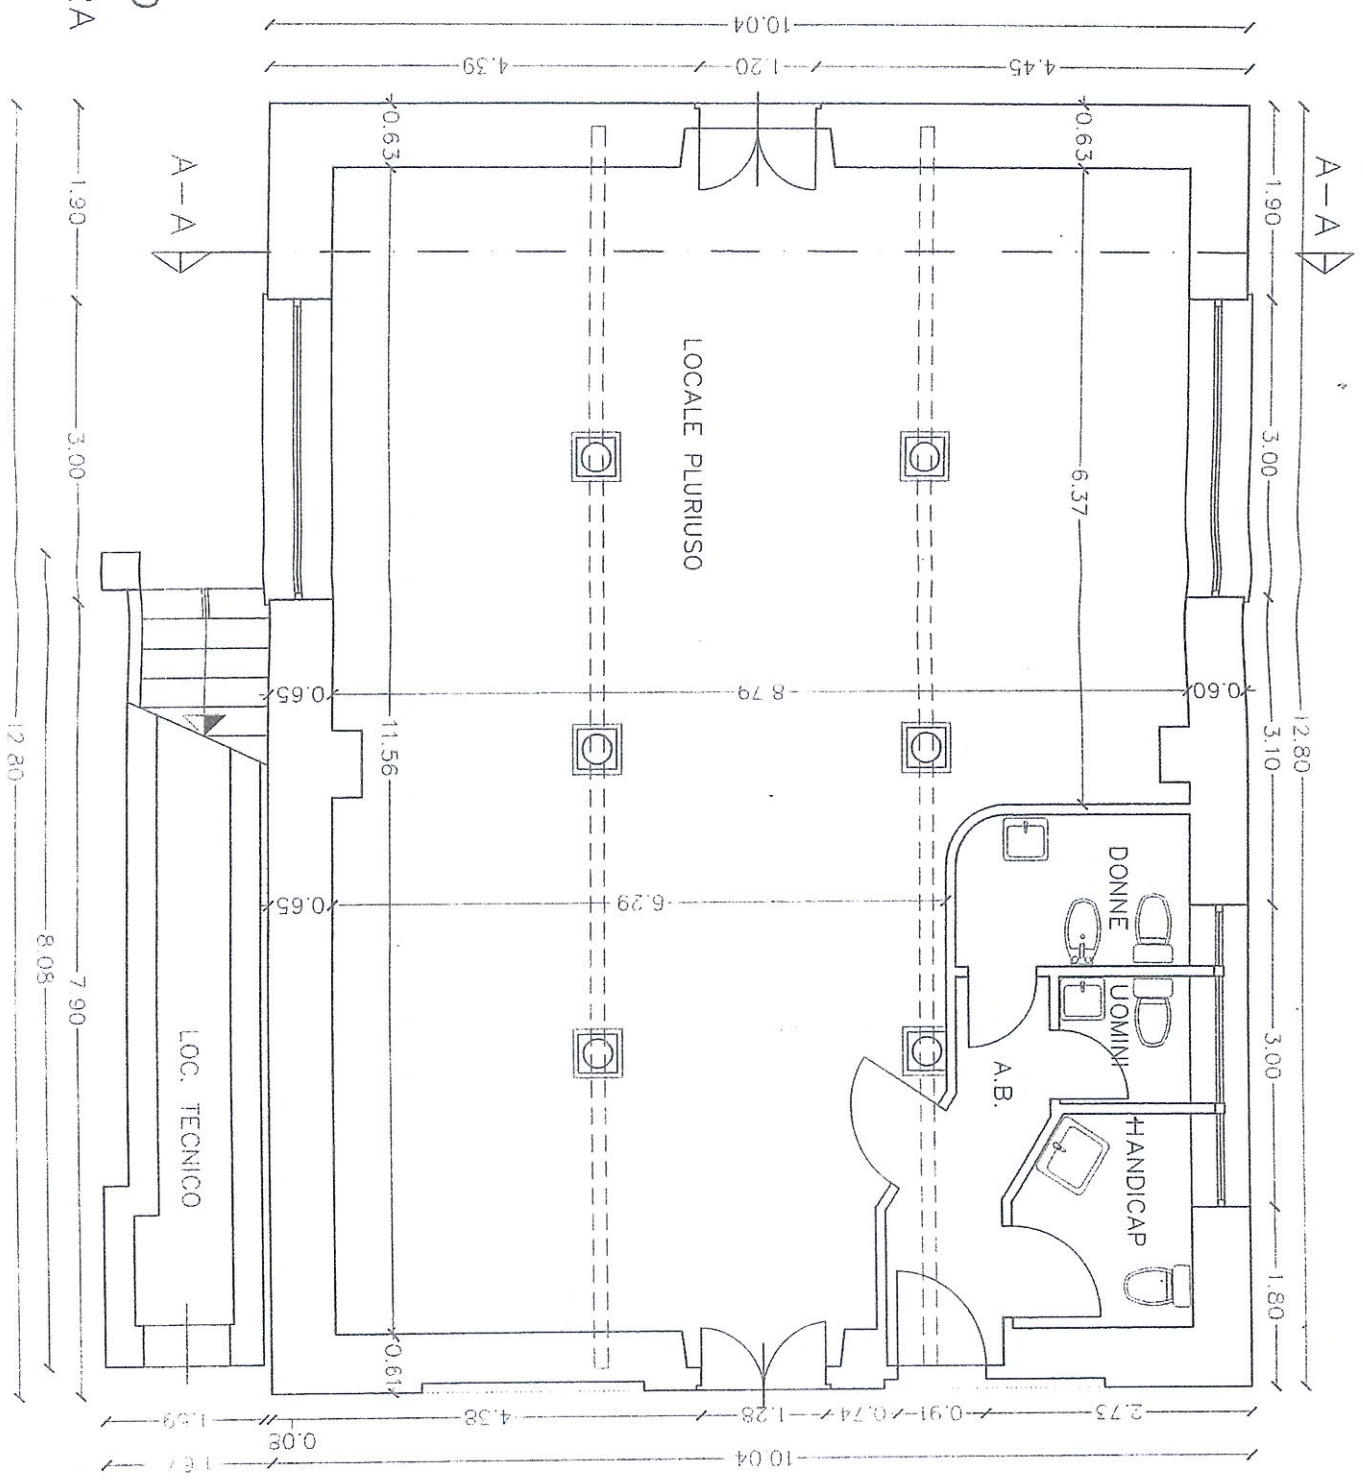

Agenzia del Territorio  
**CATASTO FABBRICATI**  
Ufficio Provinciale di  
Perugia

Dichiarazione protocollo n. \_\_\_\_\_ del \_\_\_\_\_  
Planimetria di u.i.u. in Comune di Gubbio  
Via Del Teatro Romano

civ. SNC


Identificativi Catastali:  
Sezione:  
Foglio: 196  
Particella: 2388  
Subalterno: 2

Compilata da:  
Tomassoli Roberto  
Iscritto all'albo:  
Periti Agrari  
Prov. Perugia

N. -487

Scheda n. 1      Scala 1:100

**NORD**  
▲

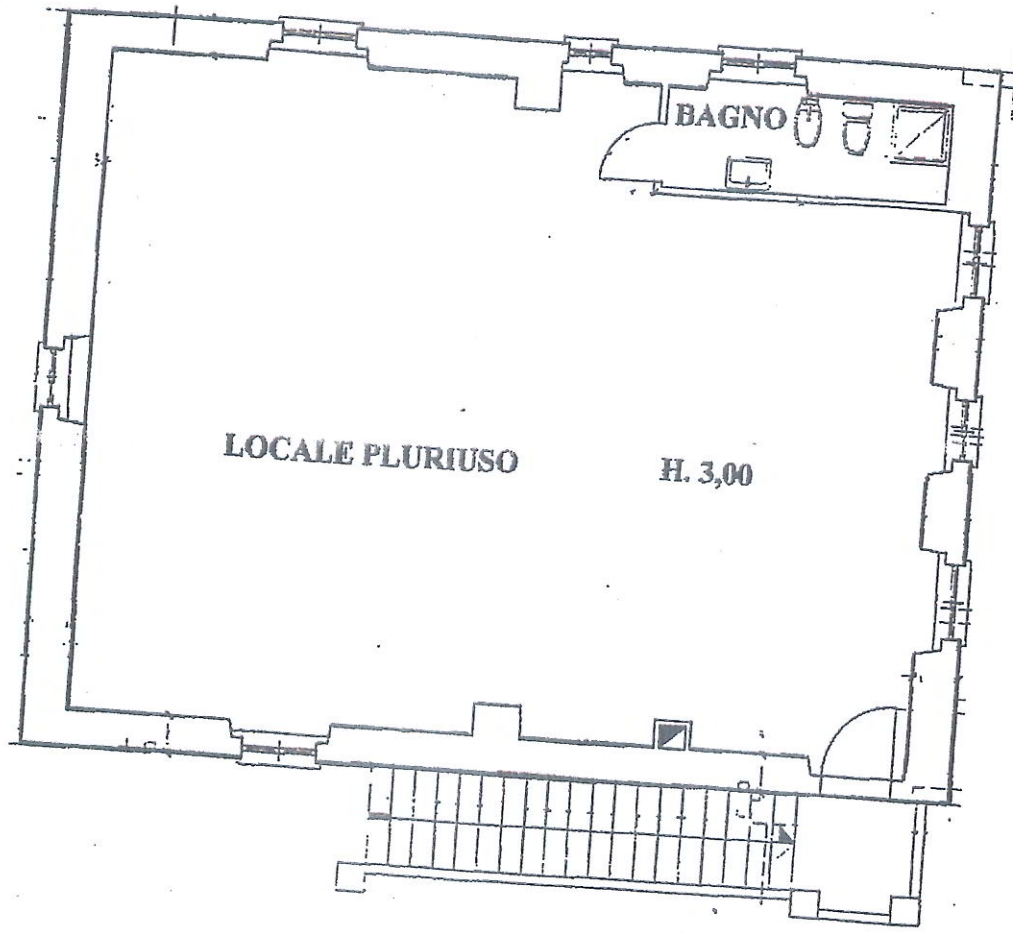

**PIANTA PIANO PRIMO**