



N=27800

E=25700

Particella 2308

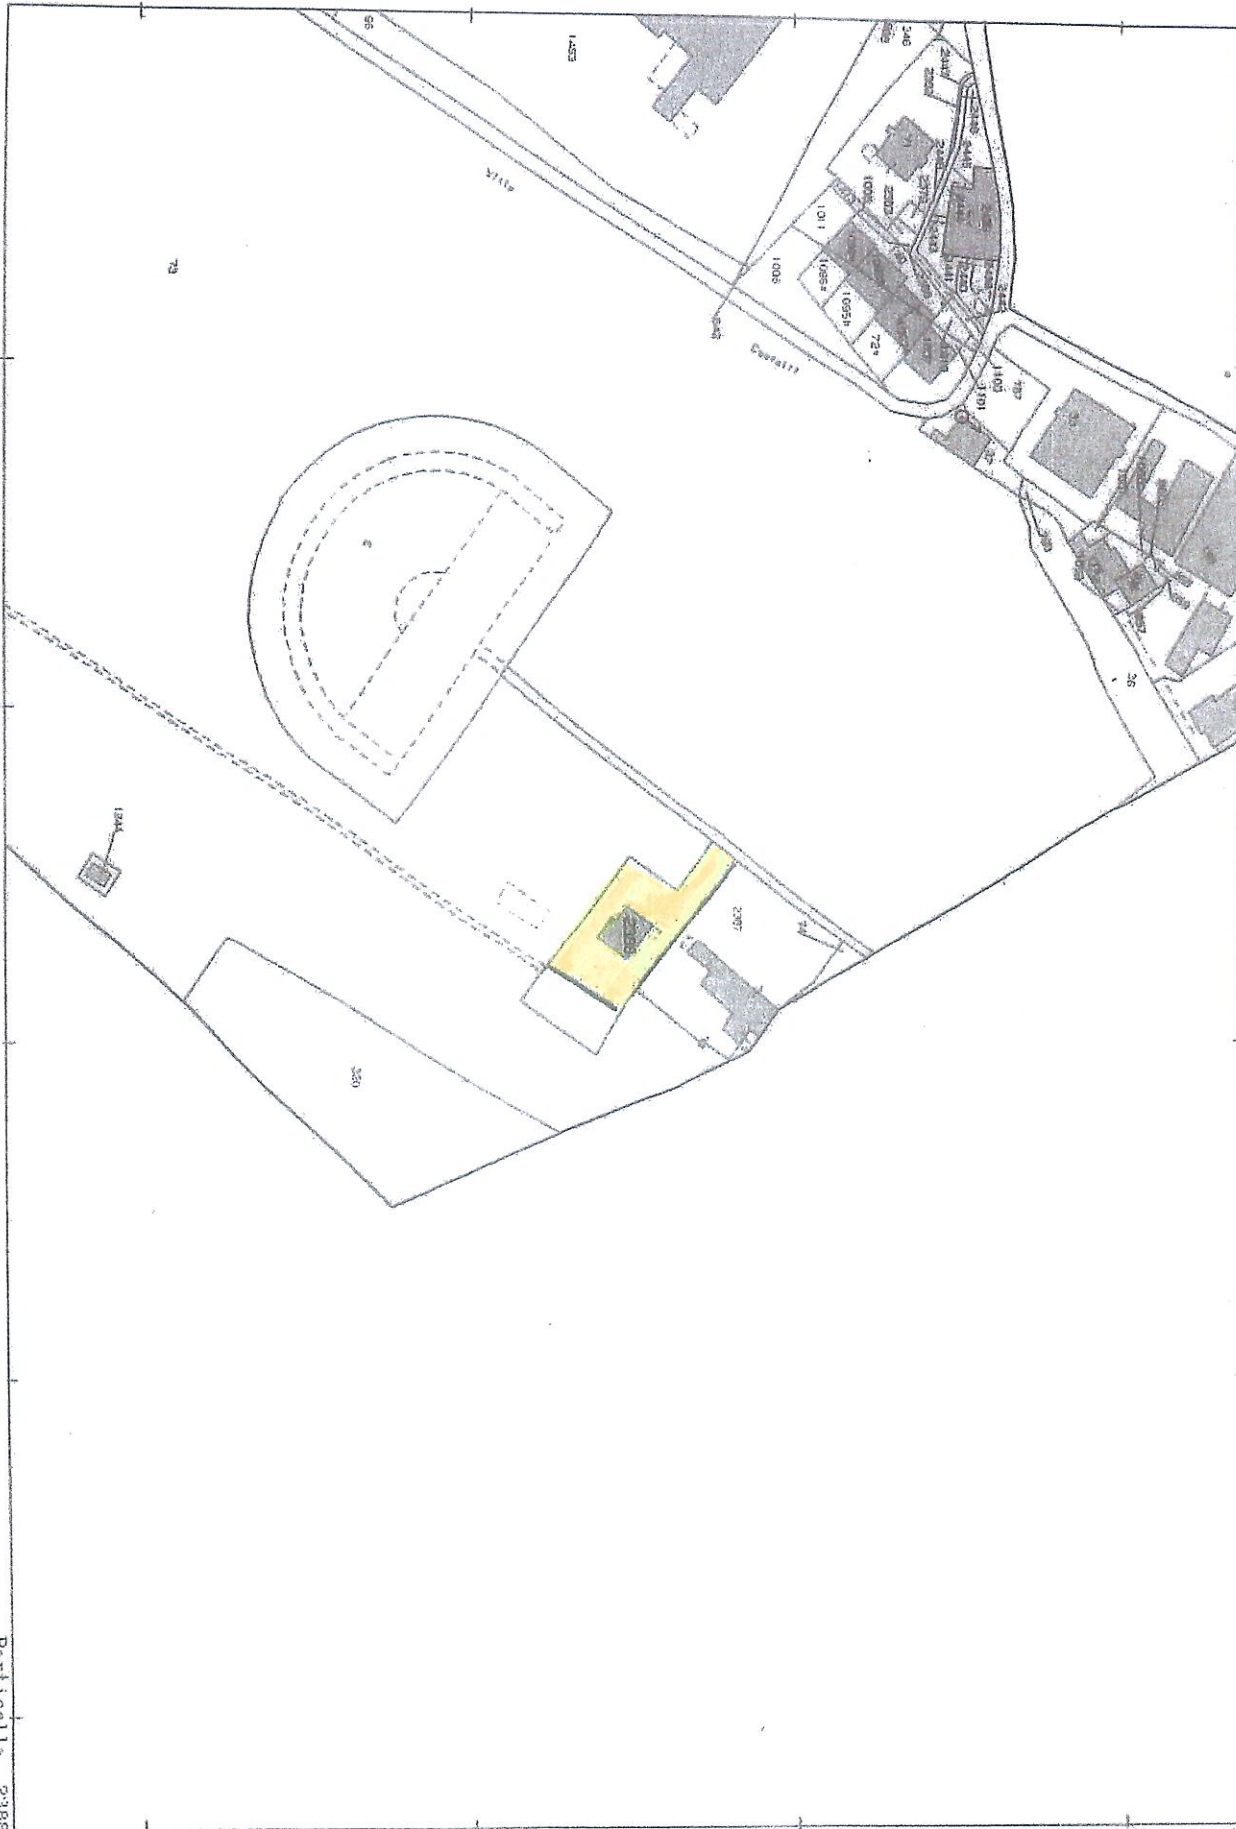

STATO DI PROGETTO
 PIANTA PIANO TERRA
 SCALA 1:50

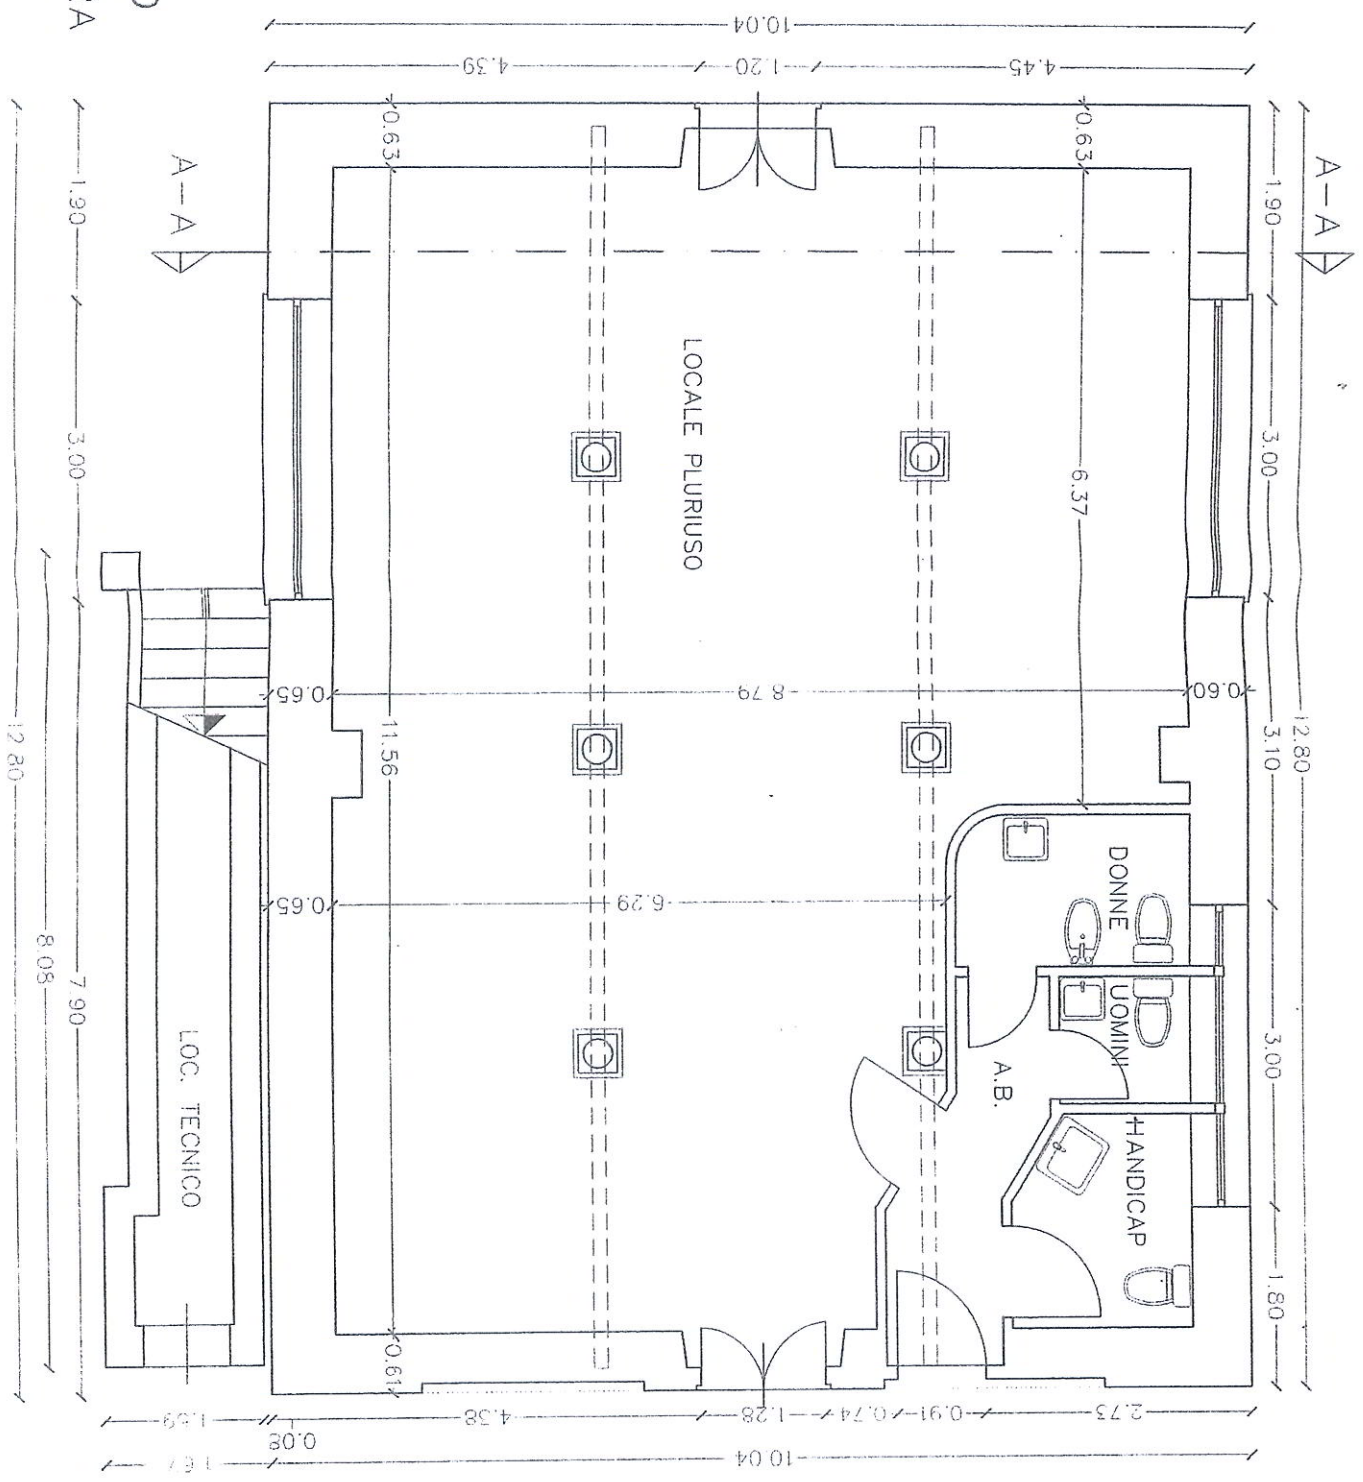

Agenzia del Territorio
CATASTO FABBRICATI
Ufficio Provinciale di
Perugia

Dichiarazione protocollo n. _____ del _____
Planimetria di u.i.u. in Comune di Gubbio
Via Del Teatro Romano

civ. SNC


Identificativi Catastali:
Sezione:
Foglio: 196
Particella: 2388
Subalterno: 2

Compilata da:
Tomassoli Roberto
Iscritto all'albo:
Periti Agrari
Prov. Perugia

N. -487

Scheda n. 1 Scala 1:100

NORD
▲

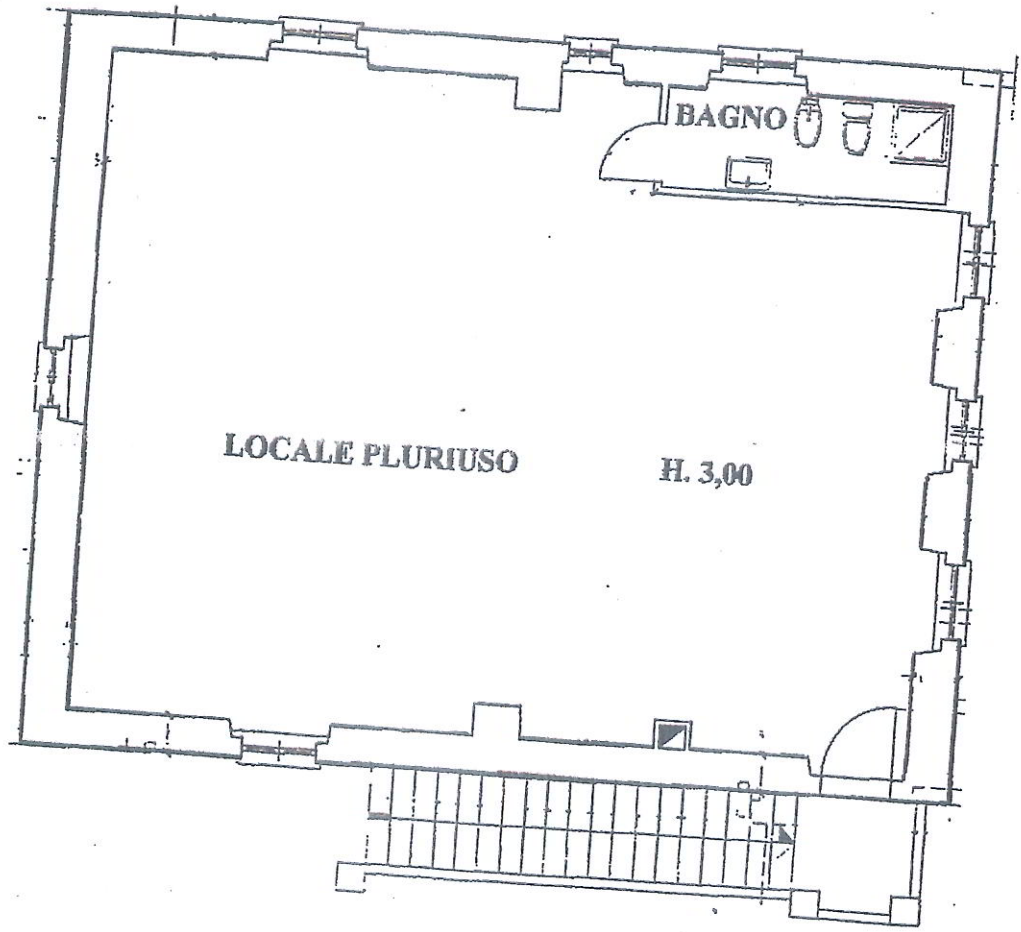

PIANTA PIANO PRIMO