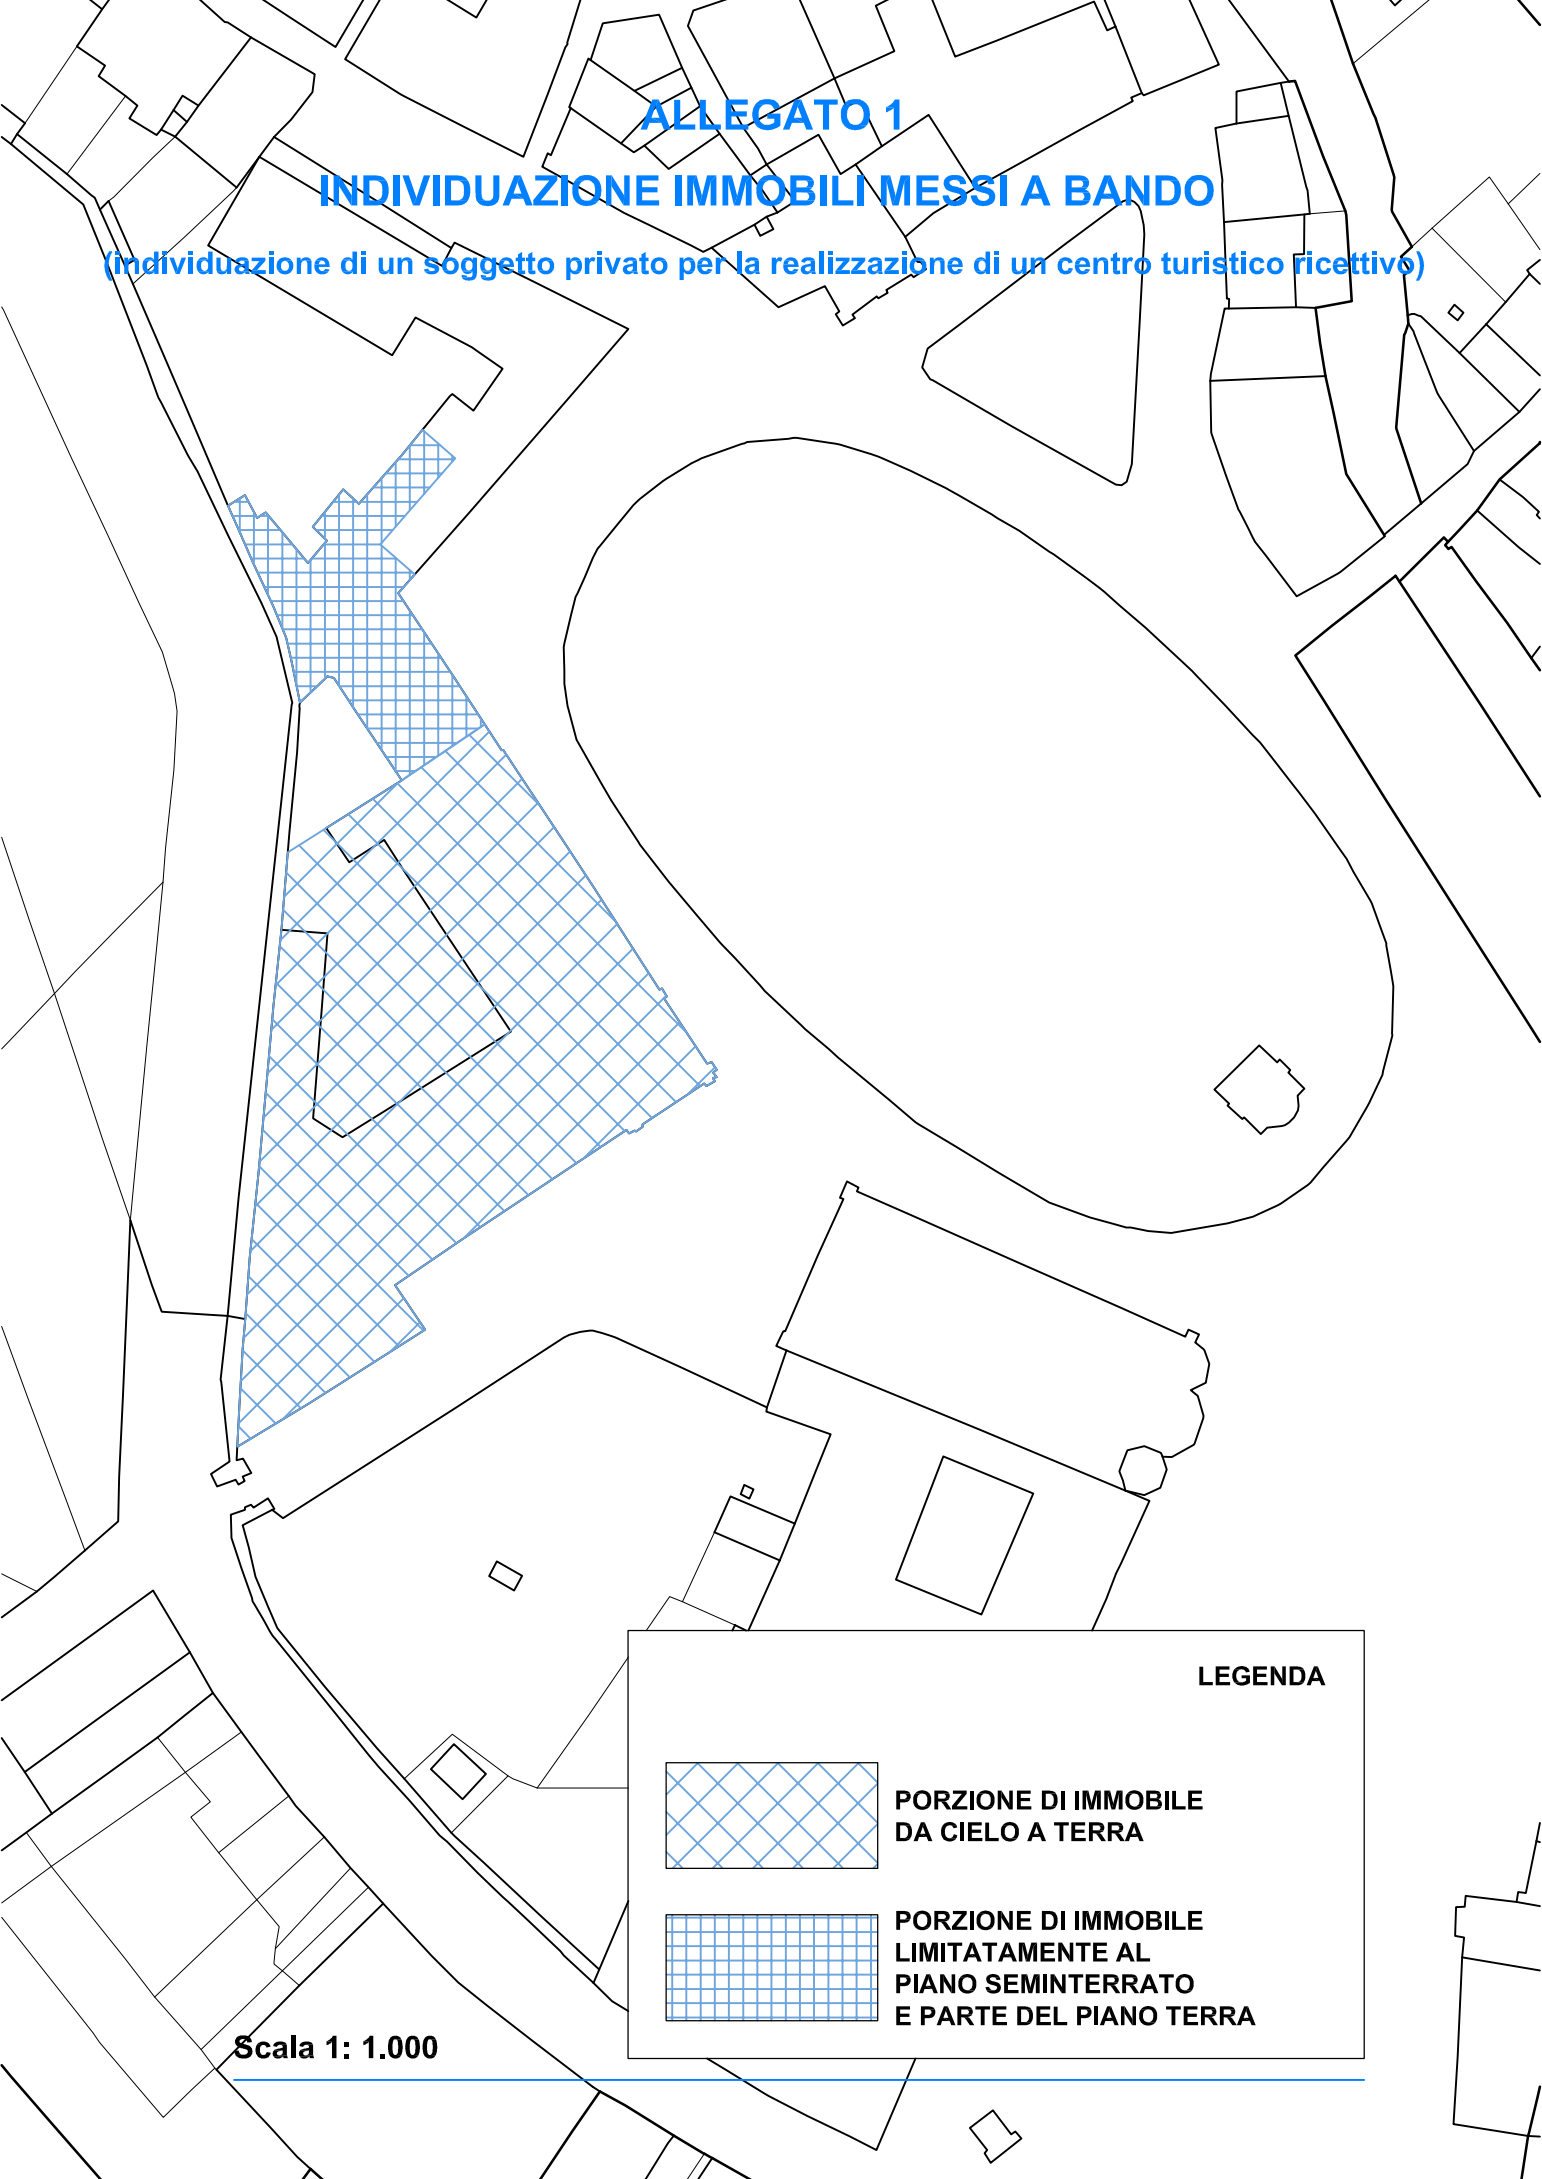


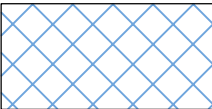
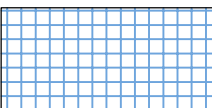
# ALLEGATO 1

## INDIVIDUAZIONE IMMOBILI MESSI A BANDO

(individuazione di un soggetto privato per la realizzazione di un centro turistico ricettivo)



**LEGENDA**

	<b>PORZIONE DI IMMOBILE DA CIELO A TERRA</b>
	<b>PORZIONE DI IMMOBILE LIMITATAMENTE AL PIANO SEMINTERRATO E PARTE DEL PIANO TERRA</b>

Scala 1: 1.000