


Località: Casacce

Scheda norma 01

ELABORATO GRAFICO DI RIFERIMENTO PROGETTUALE

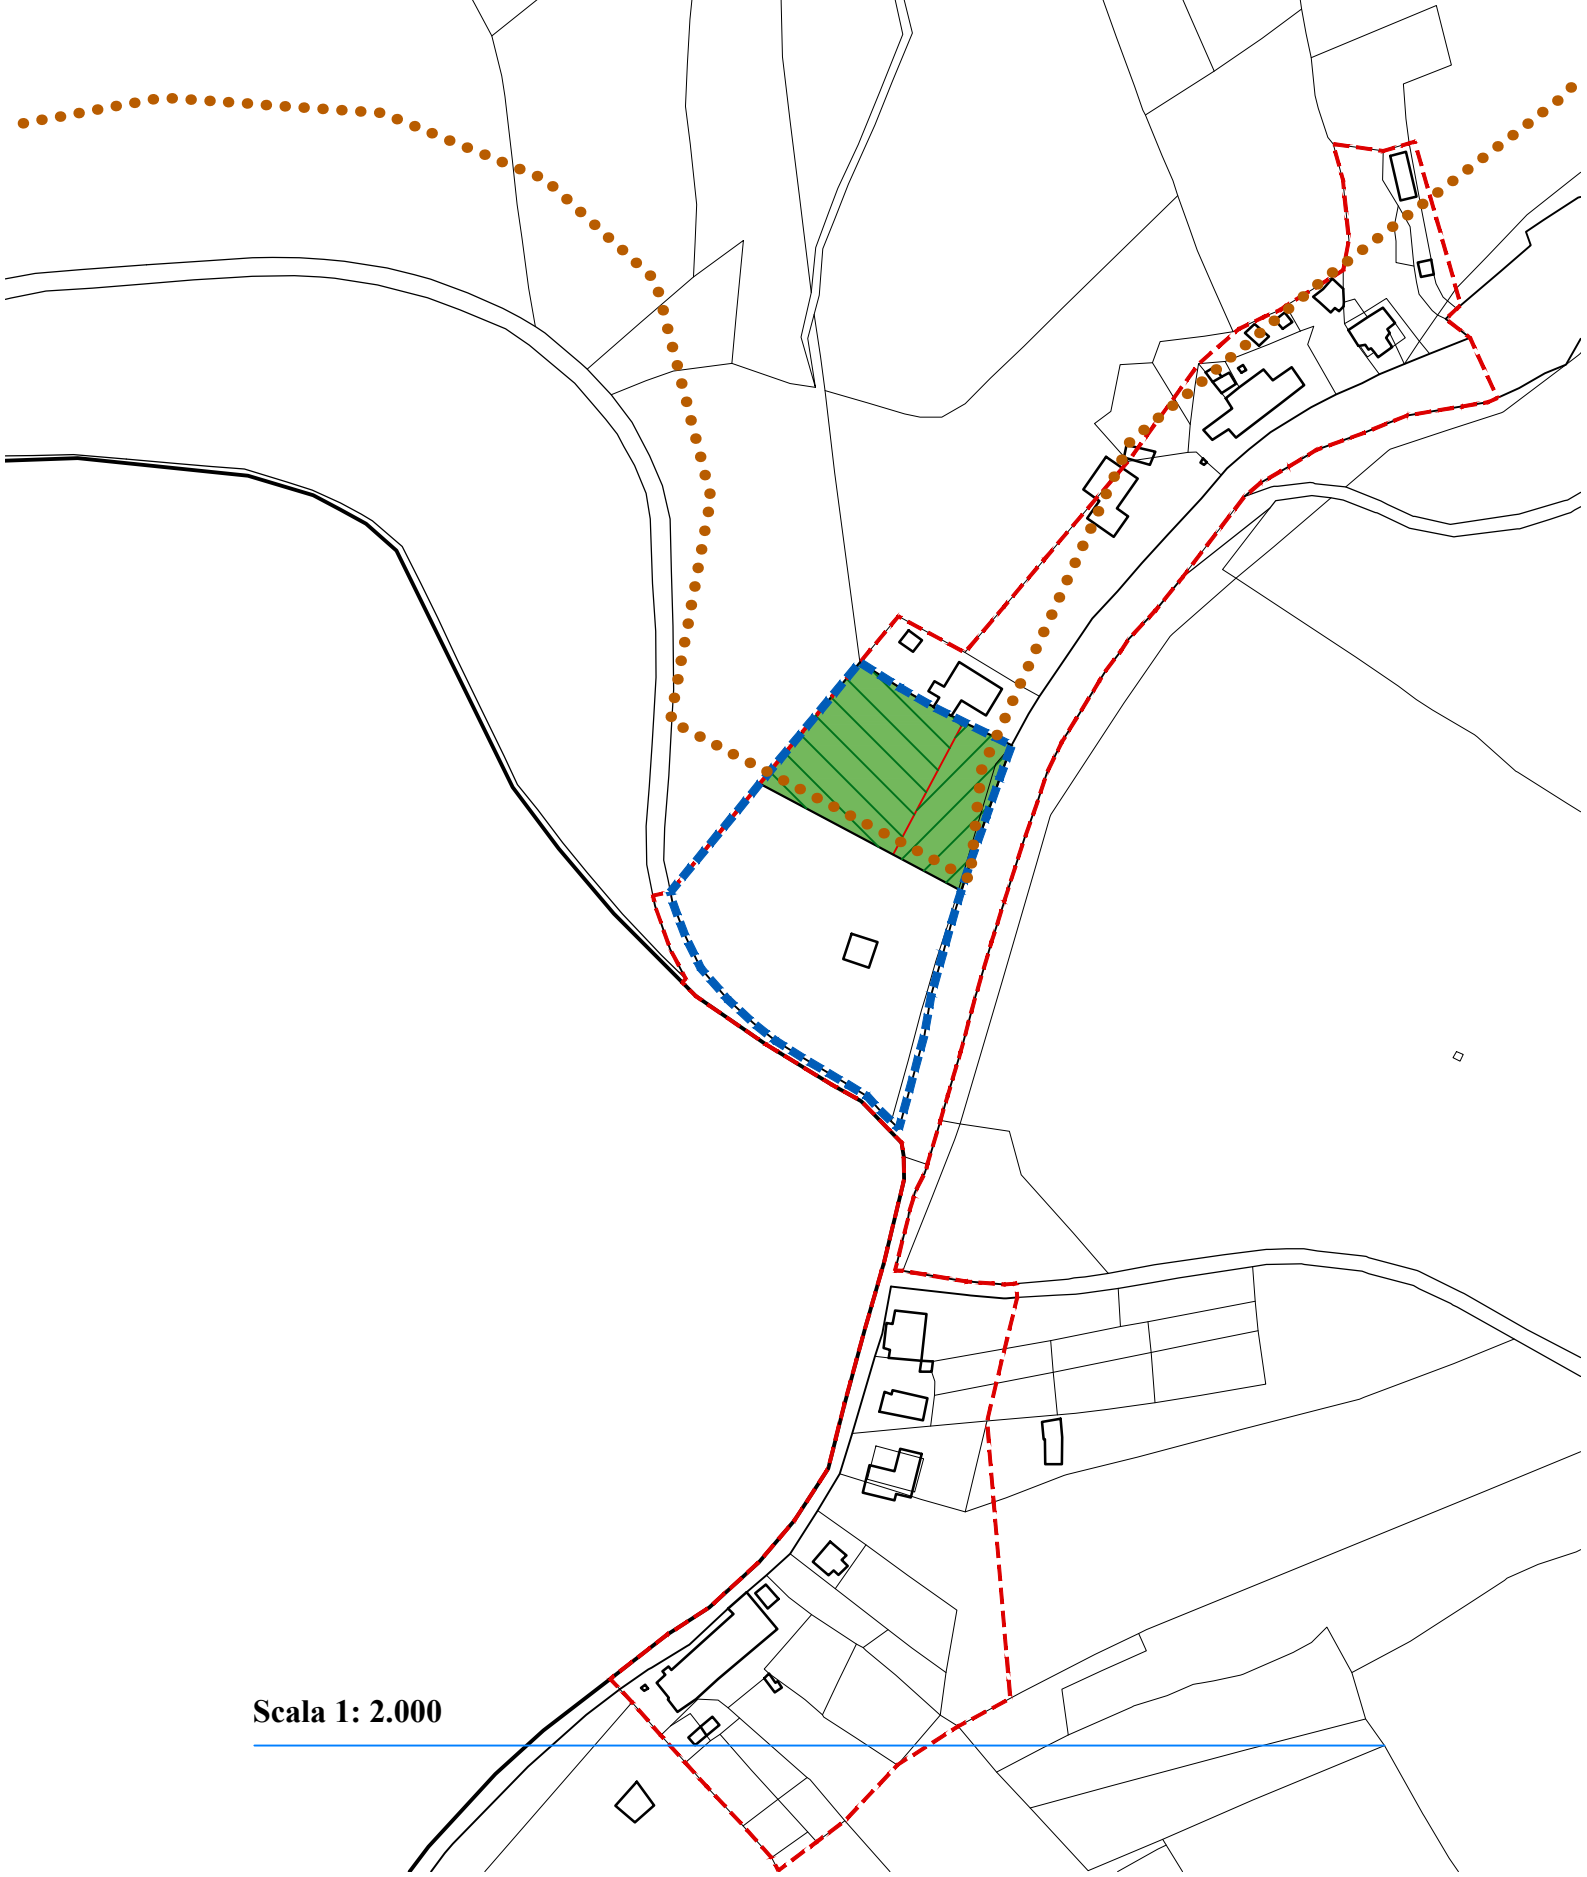

Scala 1: 2.000

Stato attuale: l'area, collocata lungo la strada, è caratterizzata da un leggero pendio naturale. Il tracciato della rete sentieristica di interesse regionale interessa l'ambito.

Obiettivi di progetto: l'area deve essere progettata con la volontà di realizzare un insediamento unitario ed organico, con gli edifici che si "aprono" verso la vallata. Deve essere prevista la realizzazione del percorso sentieristico di interesse regionale.

Le invariati, le regole e i prerequisiti per l'attuazione dell'ambito: devono essere cedute le aree di cui all'art. 22, c. 18, lett. c delle NTA del PRG, parte strutturale.

St dell'ambito: 6.049,67 mq.
Ut dell'ambito: 0,20 mq/mq.
Suc complessiva: 1.200,48 mq.

Spazi pubblici attrezzati a parco: da individuare in sede di progettazione.

Parcheggi: da individuare in sede di progettazione. Per attivare tutte le destinazioni d'uso previste, i parcheggi mancanti devono essere realizzati in piani interrati e/o all'interno dell'SF.

Area da cedere: 2.117,31 mq.

Suc da attribuire alle diverse destinazioni d'uso degli edifici:

- Suc abitativa: da 1.050,48 mq a 1.200,48 mq;
- Suc commerciale: da 0 mq a 150,00 mq.

Altezza massima degli edifici: 7,50 m.

Indice di permeabilità: 40% Sf.

Densità arborea: 1/40 mq di Sf libera.

Densità arbustiva: 2/70 mq di Sf libera.

Devono essere rispettate la disciplina generale delle schede norma e le prescrizioni comuni a tutte le schede norma, relative alle categorie di intervento, alle prestazioni ambientali ed ecologico paesaggistiche, alle opere di urbanizzazione, riportate nell'elaborato Eo.6a - DISCIPLINA E PRESCRIZIONI GENERALI.
